



Downtown
Invest



www.tomasikova.sk

ADRESA: **Tomášikova 1973/32, Bratislava 2**

INVESTOR: **Downtown Invest Slovakia, s.r.o.**

Kopčianska 10
851 01 Bratislava

PODLAŽIE: **5.NP**


ČÍSLO: **7**

TYP: **1 kk**

PLOCHA: **28,43 m²**


PLOCHA
LOGGIE: 4,39 m²

SCHÉMA
BUDOVY:

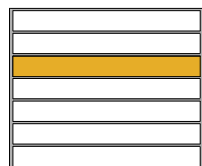

5.NP

SCHÉMA
PODLAŽIA:

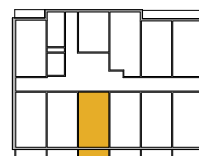

5.7




LEGENDA MIESTNOSTI

KATEGÓRIA	OZN.	ÚČEL MIESTNOSTI	PLOCHA (m ²)	PODLAHOVÁ KRYTINA
APARTMÁN č. 07				
	07.01	PREDSIEŇ	4,00	VINYL
	07.02	KÚPEĽŇA	4,02	KER. DLAŽBA
	07.03	OBYTNÁ MIESTNOSŤ	20,41	VINYL
	07.04	LOGGIA	4,39	SIBÍRSKY MODRÍN

Upozornenie: Plochy jednotlivých miestností sú orientačné. Vyobrazené zariadenie v plánoch (nábytok, kuch. linka, el. spotrebiče atď.) nie je súčasťou dodávky. Rozsah dodávky je špecifikovaný v štandarde. Investor si vyhradzuje právo na drobné úpravy.

PÓDORYS
1:50

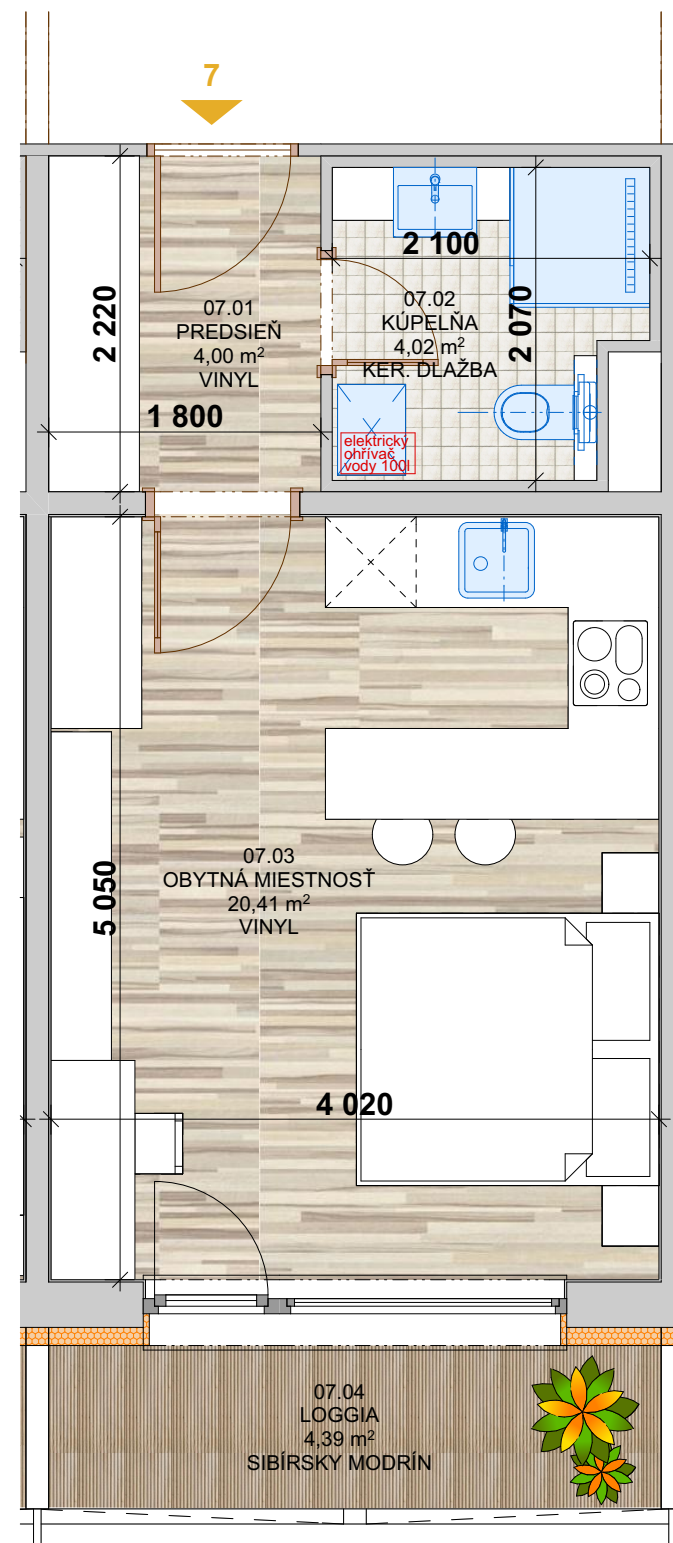

RE/MAX
Elite

