



Downtown
Invest



www.tomasikova.sk

ADRESA: **Tomášikova 1973/32, Bratislava 2**

INVESTOR: **Downtown Invest Slovakia, s.r.o.**

Kopčianska 10
851 01 Bratislava

PODLAŽIE: **5.NP**


ČÍSLO: **3**

TYP : **1 kk**

PLOCHA : **28,42 m²**


PLOCHA
LOGGIE: 4,44 m²

SCHÉMA
BUDOVY:

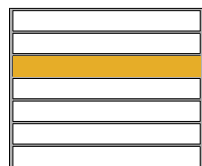


5.NP

SCHÉMA
PODLAŽIA:

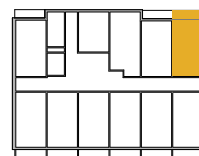

5.3

PÓDORYS
1:50

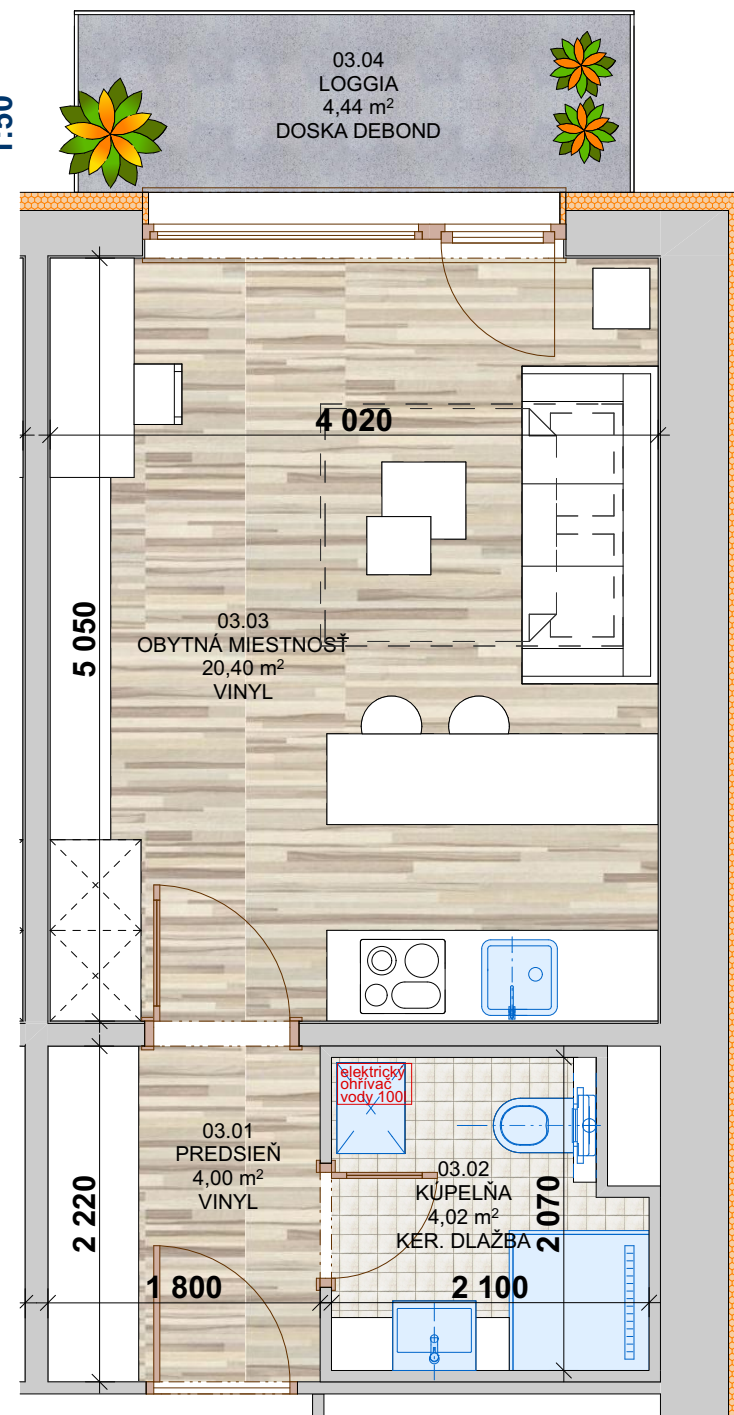

LEGENDA MIESTNOSTI

KATEGÓRIA	OZN.	ÚČEL MIESTNOSTI	PLOCHA (m ²)	PODLAHOVÁ KRYTINA
APARTMÁN č. 03				
	03.01	PREDSIENĽ	4,00	VINYL
	03.02	KÚPEĽNĽ	4,02	KER. DLAŽBA
	03.03	OBYTNÁ MIESTNOSŤ	20,40	VINYL
	03.04	LOGGIA	4,44	DOSKA DEBOND

Upozornenie: Plochy jednotlivých miestností sú orientačné. Vyobrazené zariadenie v plánoch (nábytok, kuch. linka, el. spotrebiče atď.) nie je súčasťou dodávky. Rozsah dodávky je špecifikovaný v štandarde. Investor si vyhradzuje právo na drobné úpravy.



RE/MAX
Elite

