



Downtown  
Invest



www.tomasikova.sk

ADRESA: **Tomášikova 1973/32, Bratislava 2**

INVESTOR: **Downtown Invest Slovakia, s.r.o.**

Kopčianska 10  
851 01 Bratislava

PODLAŽIE: **6.NP**

ČÍSLO: **9**

TYP : **1 kk**


PLOCHA : **28,43 m<sup>2</sup>**

PLOCHA  
LOGGIE: 4,39 m<sup>2</sup>

SCHÉMA  
BUDOVY:



SCHÉMA  
PODLAŽIA:  
**6.NP**

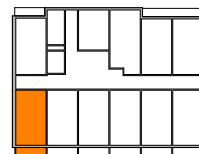


**6.9**



LEGENDA MIESTNOSTI				
KATEGÓRIA	OZN.	ÚČEL MIESTNOSTI	PLOCHA (m <sup>2</sup> )	PODLAHOVÁ KRYTINA
<b>APARTMÁN č. 09</b>				
	09.01	PREDSIEŇ	4,00	VINYL
	09.02	KÚPEĽŇA	4,02	KER. DLAŽBA
	09.03	OBYTNÁ MIESTNOSŤ	20,41	VINYL
	09.04	LOGGIA	4,39	SIBÍRSKY MODRÍN

Upozornenie: Plochy jednotlivých miestností sú orientačné. Vyobrazené zariadenie v plánoch (nábytok, kuch. linka, el. spotrebiče atď.) nie je súčasťou dodávky. Rozsah dodávky je špecifikovaný v štandarde. Investor si vyhradzuje právo na drobné úpravy.

**PÓDORYS  
1:50**

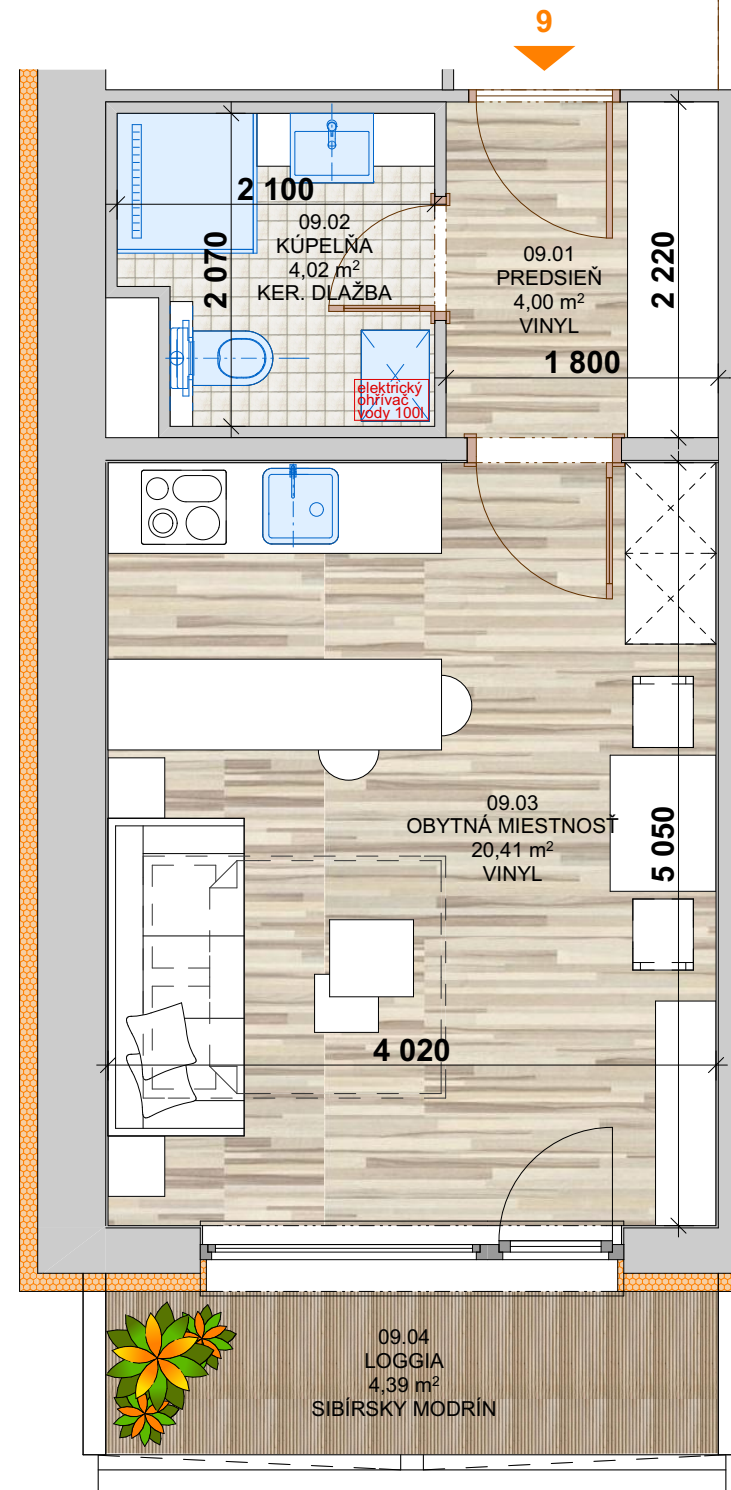

**RE/MAX**  
Elite

