



Downtown  
Invest



www.tomasikova.sk

ADRESA: **Tomášikova 1973/32, Bratislava 2**

INVESTOR: **Downtown Invest Slovakia, s.r.o.**

Kopčianska 10  
851 01 Bratislava

PODLAŽIE: **3.NP**


ČÍSLO: **3**

TYP : **1 kk**

PLOCHA : **28,42 m<sup>2</sup>**


PLOCHA  
LOGGIE: 4,44 m<sup>2</sup>

SCHÉMA  
BUDOVY:

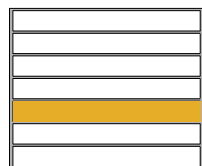


3.NP

SCHÉMA  
PODLAŽIA:

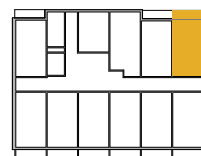

3.3

PÓDORYS  
1:50

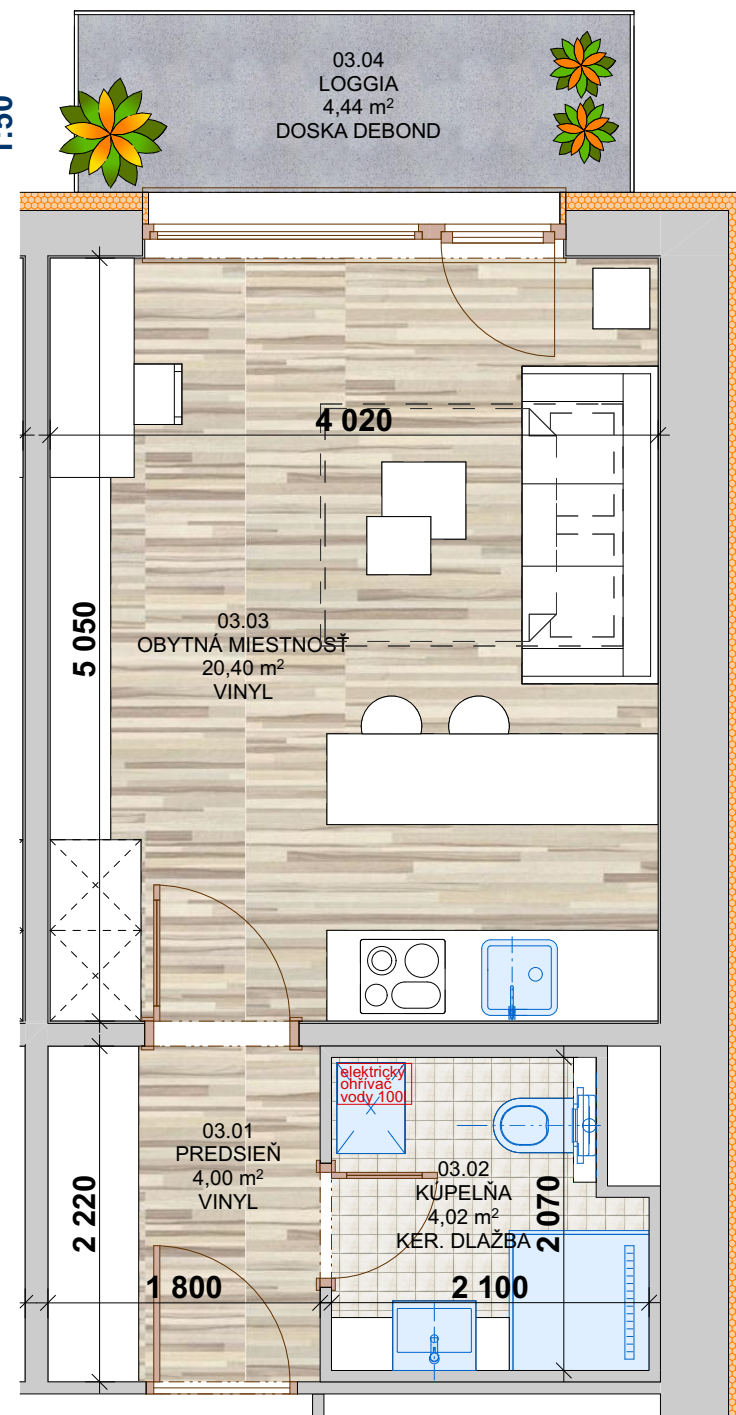

RE/MAX  
Elite



#### LEGENDA MIESTNOSTI

| KATEGÓRIA             | OZN.  | ÚČEL MIESTNOSTI  | PLOCHA (m <sup>2</sup> ) | PODLAHOVÁ KRYTINA |
|-----------------------|-------|------------------|--------------------------|-------------------|
| <b>APARTMÁN č. 03</b> |       |                  |                          |                   |
|                       | 03.01 | PREDSIEN         | 4,00                     | VINYL             |
|                       | 03.02 | KÚPEĽŇA          | 4,02                     | KER. DLAŽBA       |
|                       | 03.03 | OBYTNÁ MIESTNOSŤ | 20,40                    | VINYL             |
|                       | 03.04 | LOGGIA           | 4,44                     | DOSKA DEBOND      |

Upozornenie: Plochy jednotlivých miestností sú orientačné. Vyobrazené zariadenie v plánoch (nábytok, kuch. linka, el. spotrebiče atď.) nie je súčasťou dodávky. Rozsah dodávky je špecifikovaný v štandarde. Investor si vyhradzuje právo na drobné úpravy.