



Downtown
Invest



www.tomasikova.sk

ADRESA: **Tomášikova 1973/32, Bratislava 2**

INVESTOR: **Downtown Invest Slovakia, s.r.o.**

Kopčianska 10
851 01 Bratislava

PODLAŽIE: **7.NP**

ČÍSLO: **6**

TYP : **1 kk**

PLOCHA : **28,43 m²**

PLOCHA
LOGGIE: 4,39 m²

SCHÉMA
BUDOVY:

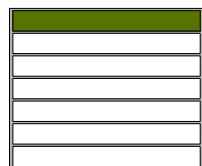



SCHÉMA
7.NP PODLAŽIA:



7.6



PÓDORYS
1:50

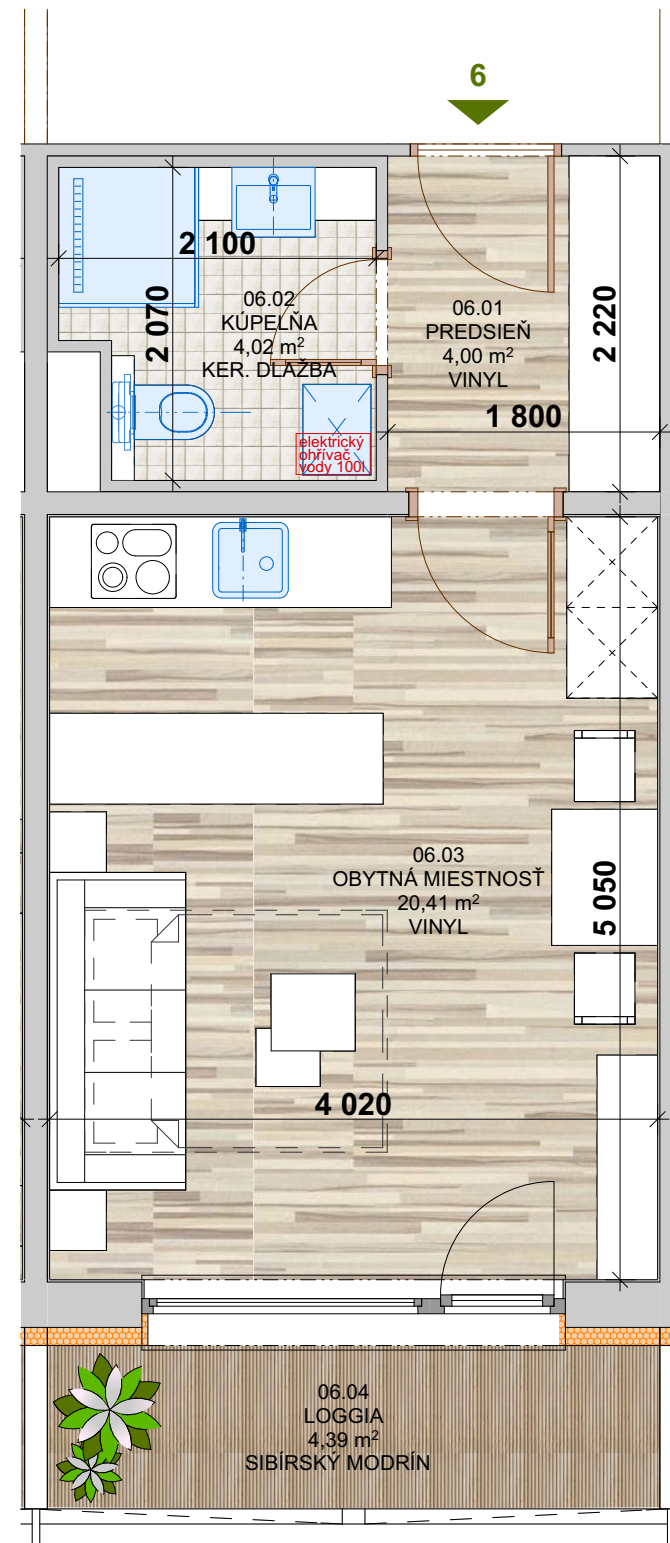

RE/MAX
Elite



LEGENDA MIESTNOSTI

KATEGÓRIA	OZN.	ÚČEL MIESTNOSTI	PLOCHA (m ²)	PODLAHOVÁ KRYTINA
APARTMÁN č. 06				
	06.01	PREDSEIŇ	4,00	VINYL
	06.02	KÚPEĽŇA	4,02	KER. DLAŽBA
	06.03	OBYTNÁ MIESTNOSŤ	20,41	VINYL
	06.04	LOGGIA	4,39	SIBÍRSKÝ MODRÍN

Upozornenie: Plochy jednotlivých miestností sú orientačné. Vyobrazené zariadenie v plánoch (nábytok, kuch. linka, el. spotrebiče atď.) nie je súčasťou dodávky. Rozsah dodávky je špecifikovaný v štandarde. Investor si vyhradzuje právo na drobné úpravy.